



FACHADA POSTERIOR - esc. 1:75

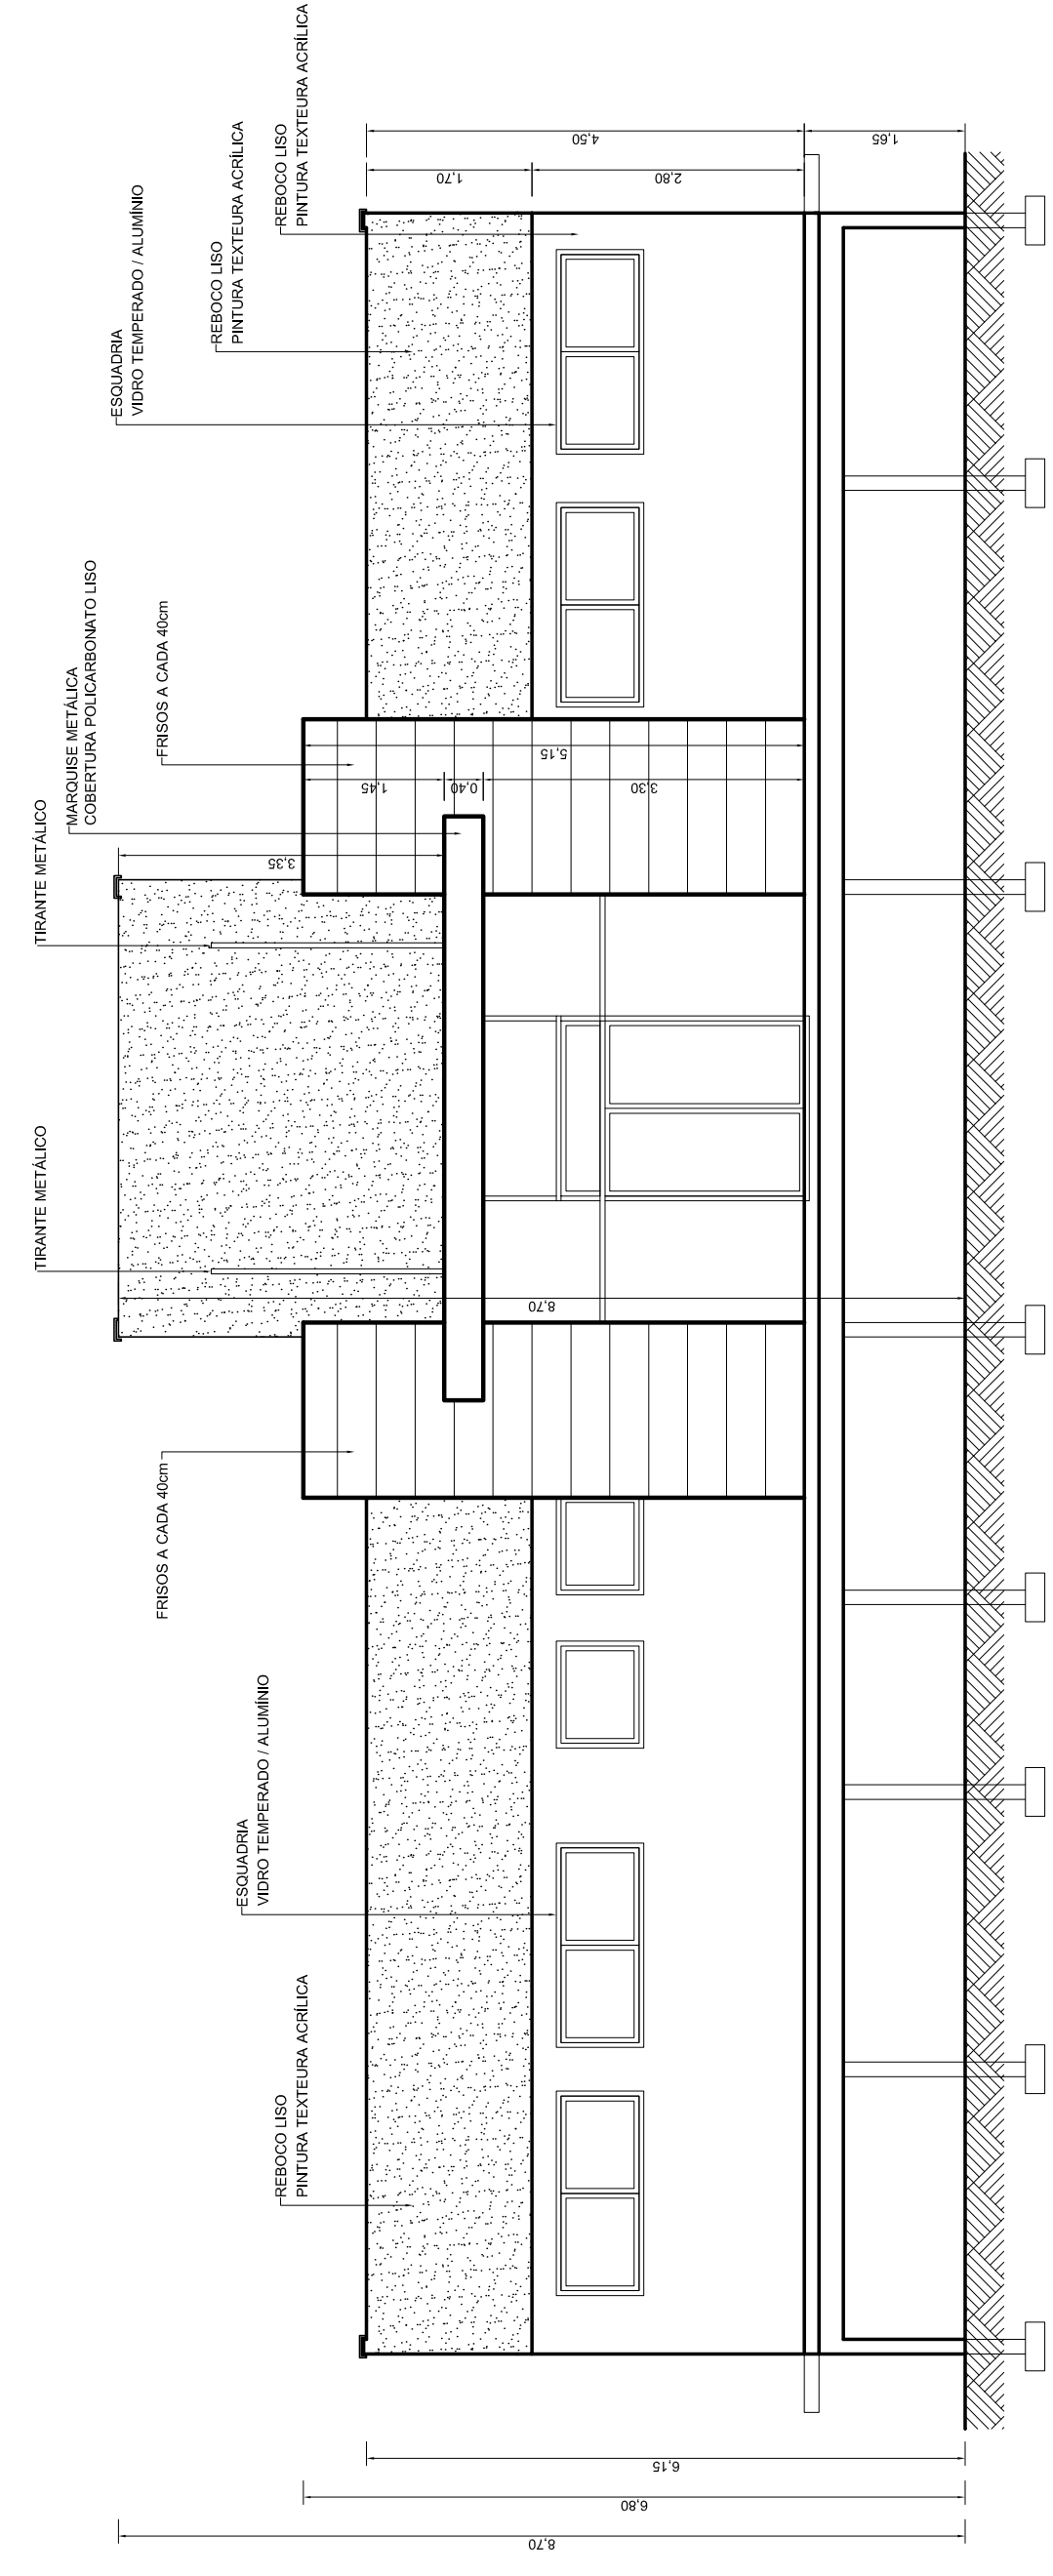

FACHADA FRONTAL - esc. 1:75

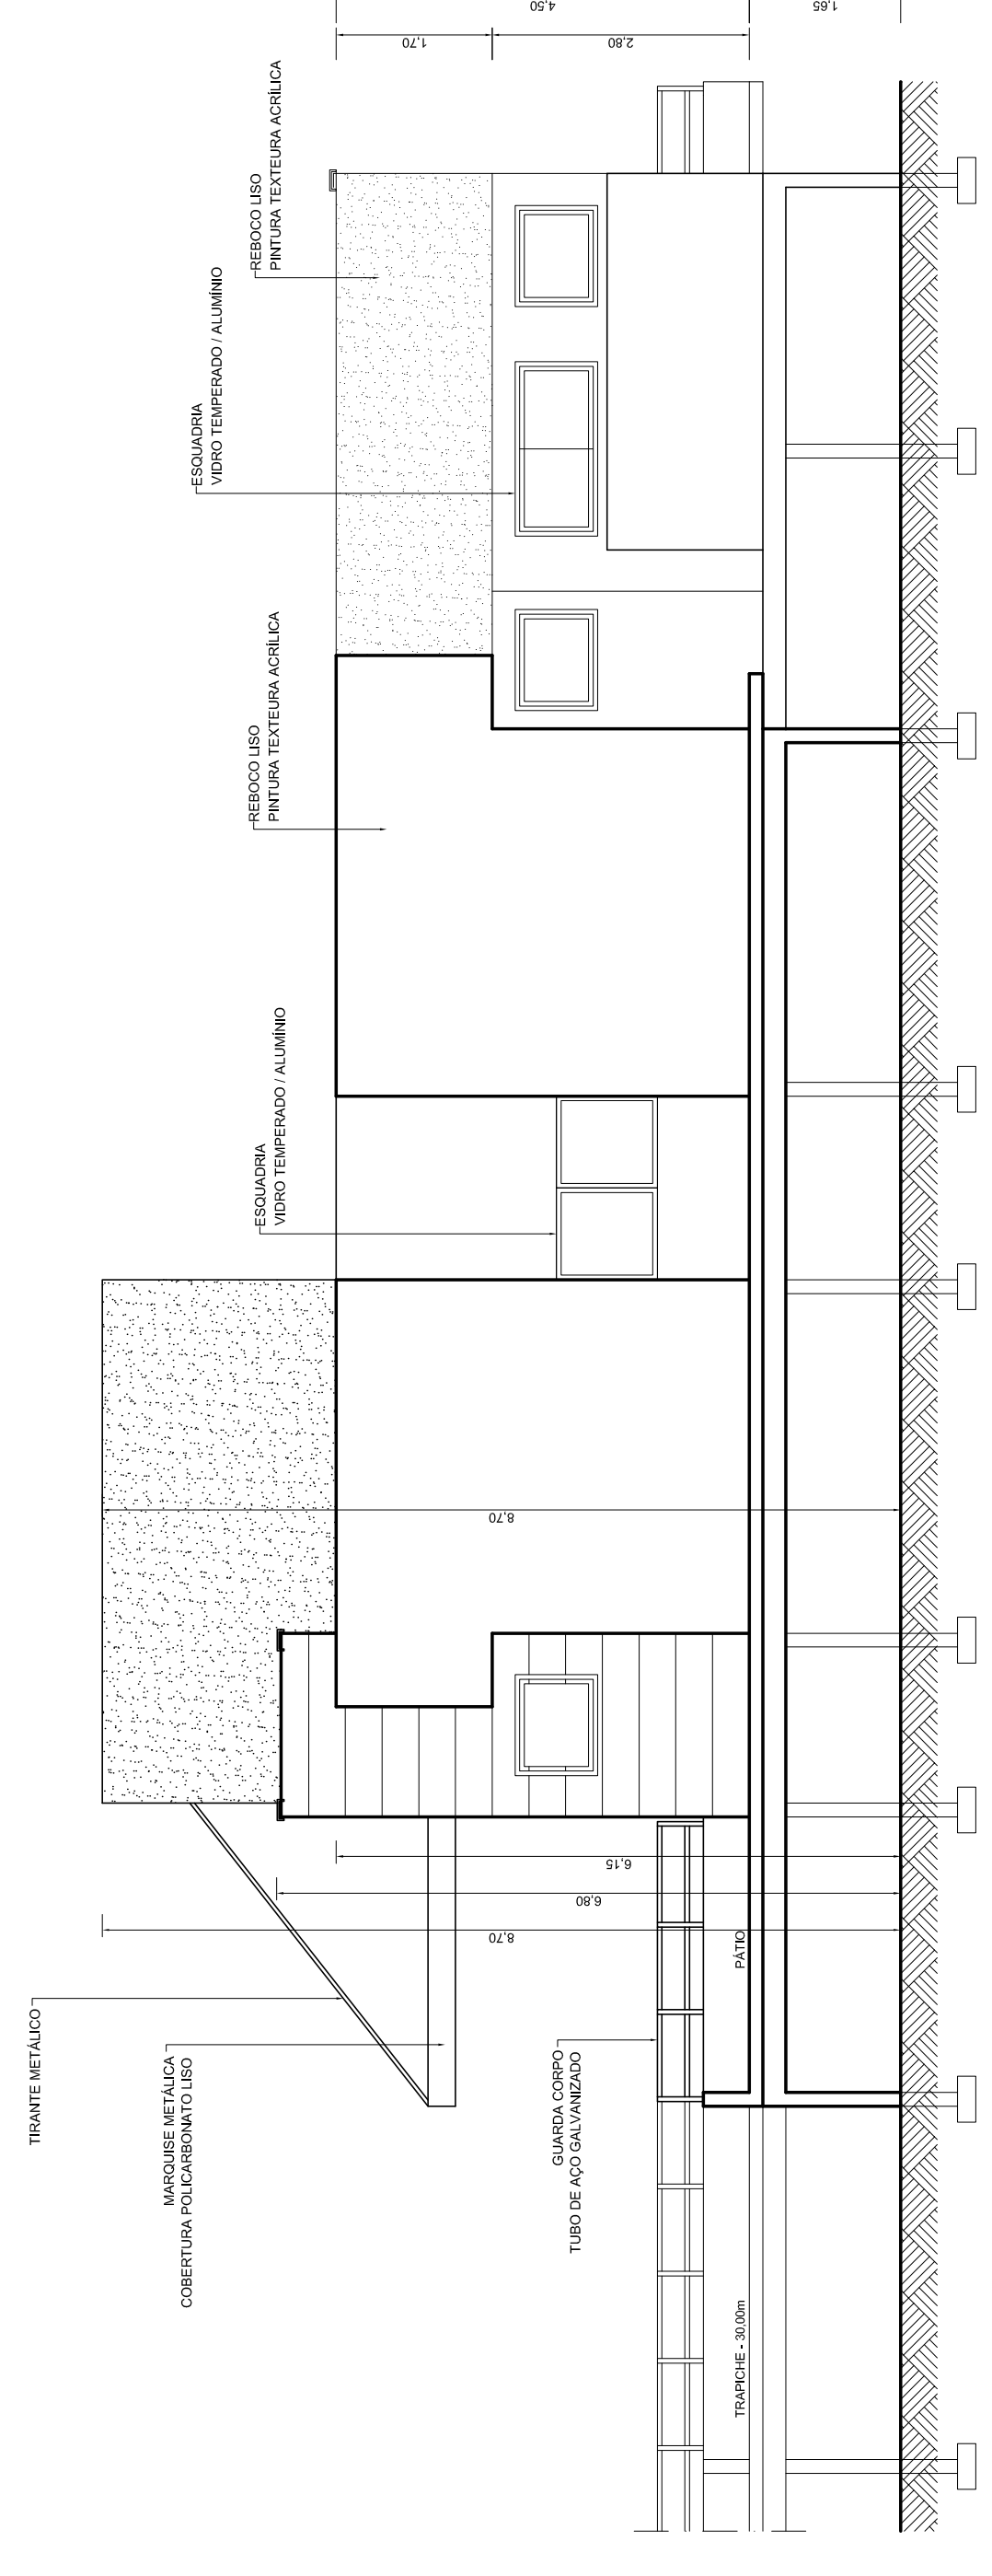


FACHADA LATERAL ESQUERDA- esc. 1:75


POSTA	DIMENSÕES	TIPO	ACABAMENTO	QUANT.	JANELA	DIMENSÕES	TIPO	ACABAMENTO	QUANT.	MATERIAL
PM1	0,89 x 2,10 m	ABRIR C/ 1 FOLHA	MADERA, CAUJILHO E ALSAR, ESMALTE SINTETICO VERDE	06	JAO1	1,00 x 0,89 x 1,80m	PROJETANTE	VIDRO TEMPERADO ESTRUTURADO EM ALUMINIO FOSCO - 6mm	08	FRISO: P
PM2	0,89 x 2,10 m	ABRIR C/ 1 FOLHA	MADERA, CAUJILHO E ALSAR, ESMALTE SINTETICO VERDE	12	JAO2	2,00 x 0,89 x 1,80m	PROJETANTE	VIDRO TEMPERADO ESTRUTURADO EM ALUMINIO FOSCO - 6mm	09	P1 = PISO CERÂMICO TIPO "A" PEÇ. COR E TAMANHO A DEFINIR COM REJUNTAMENTO
PM3	0,89 x 2,10 m	CORRER C/ 1 FOLHA	MADERA, CAUJILHO E ALSAR, ESMALTE SINTETICO VERDE	02	JAO3	2,00 x 1,10 x 1,00m	PROJETANTE	VIDRO TEMPERADO ESTRUTURADO EM ALUMINIO FOSCO - 6mm	02	P2 = PISO CIMENTADO BRUTO
PM4	1,08 x 2,10 m	ABRIR C/ 2 FOLHA	MADERA, CAUJILHO E ALSAR, ESMALTE SINTETICO VERDE	01	JAO4	0,95 x 0,89 x 1,80m	PROJETANTE	VIDRO TEMPERADO ESTRUTURADO EM ALUMINIO FOSCO - 6mm	01	REVESTIMENTO: R
PM5	1,28 x 2,10 m	CORRER C/ 1 FOLHA	MADERA, CAUJILHO E ALSAR, ESMALTE SINTETICO VERDE	01	JAO5	1,00 x 0,89 x 1,80m	PROJETANTE	VIDRO TEMPERADO ESTRUTURADO EM ALUMINIO FOSCO - 6mm	02	R1 = REBOCO LISO E SELADO, EMASSADO E PINTADO COM TINTA ACRILICA
PA1	1,28 x 2,10 m	ABRIR C/ 2 FOLHA	ALUMINIO	01	WO1	1,00 x 0,89 x 1,80m	VENEZIANA VENTILAÇÃO	ALUMINIO	02	R2 = PAREDE REVESTIDA COM CERÂMICA TIPO "A" PEÇ. COR E TAMANHO A DEFINIR COM REJUNTAMENTO NA COR E FABRICANTE A DEFINIR
PA2	1,08 x 1,70 m	ABRIR C/ 1 FOLHA	ALUMINIO	01	GA01	0,85 x 1,10 x 1,80m	VENEZIANA VENTILAÇÃO	ALUMINIO GUILHOTINA	01	FORRO: F
PA3	1,28 x 2,10 m	ABRIR C/ 1 FOLHA	ALUMINIO	01						F1 = FORRO REBOCO LISO EMASSADO E PINTADO COM TINTA ACRILICA
PA4	0,85 x 2,10 m	ABRIR C/ 1 FOLHA	ALUMINIO	02						F2 = FORRO EM GESSO, PINTADO COM TINTA ACRILICA
PA5	0,89 x 1,50 m	ABRIR C/ 1 FOLHA	ALUMINIO	01						
PA6	0,89 x 2,10 m	ABRIR C/ 4 FOLHA	ALUMINIO	01						
CV01	1,58 x 2,10 m	ABRIR C/ 2 FOLHA	VIDRO TEMPERADO	01						
CV02	1,88 x 2,10 m	ABRIR C/ 2 FOLHA	VIDRO TEMPERADO	01						

OBSERVAÇÕES:

QUADRO DE ESPECIFICAÇÕES



**PREFEITURA MUNICIPAL DE LIMOEIRO DO AJURU**  
UNIDADE BÁSICA DE SAÚDE - TIPO I  
ZONA RURAL - LOCALIDADE TERÉ - ILHAS  
PROJETO ARQUITETÔNICO

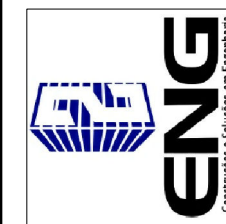

FRANQUIA: **03 / 04**  
DATA: **18/02/2020**  
REVISÃO:

CONTRATANTE: **PREFEITURA MUNICIPAL DE LIMOEIRO DO AJURU - PARÁ**  
CONTRATADA: **2 Eng Serviços de Engenharia Ltda - EPP/CNPJ: 32.385.638/0001-84**  
ASSUNTO: **Fachada Frontal / Fachada Posterior / Fachada Lateral Esquerda**

RESPONSÁVEL TÉCNICO CONTRATANTE: **Prefeitura Municipal de Limoeiro do Ajuru - Pará**  
RESPONSÁVEL TÉCNICO CONTRATADA: **Eng° Civil - José dos Remédios Sepeda Pereira - CREA nº 15284 D/PA**