



CORTE - 01 - esc. 1:75

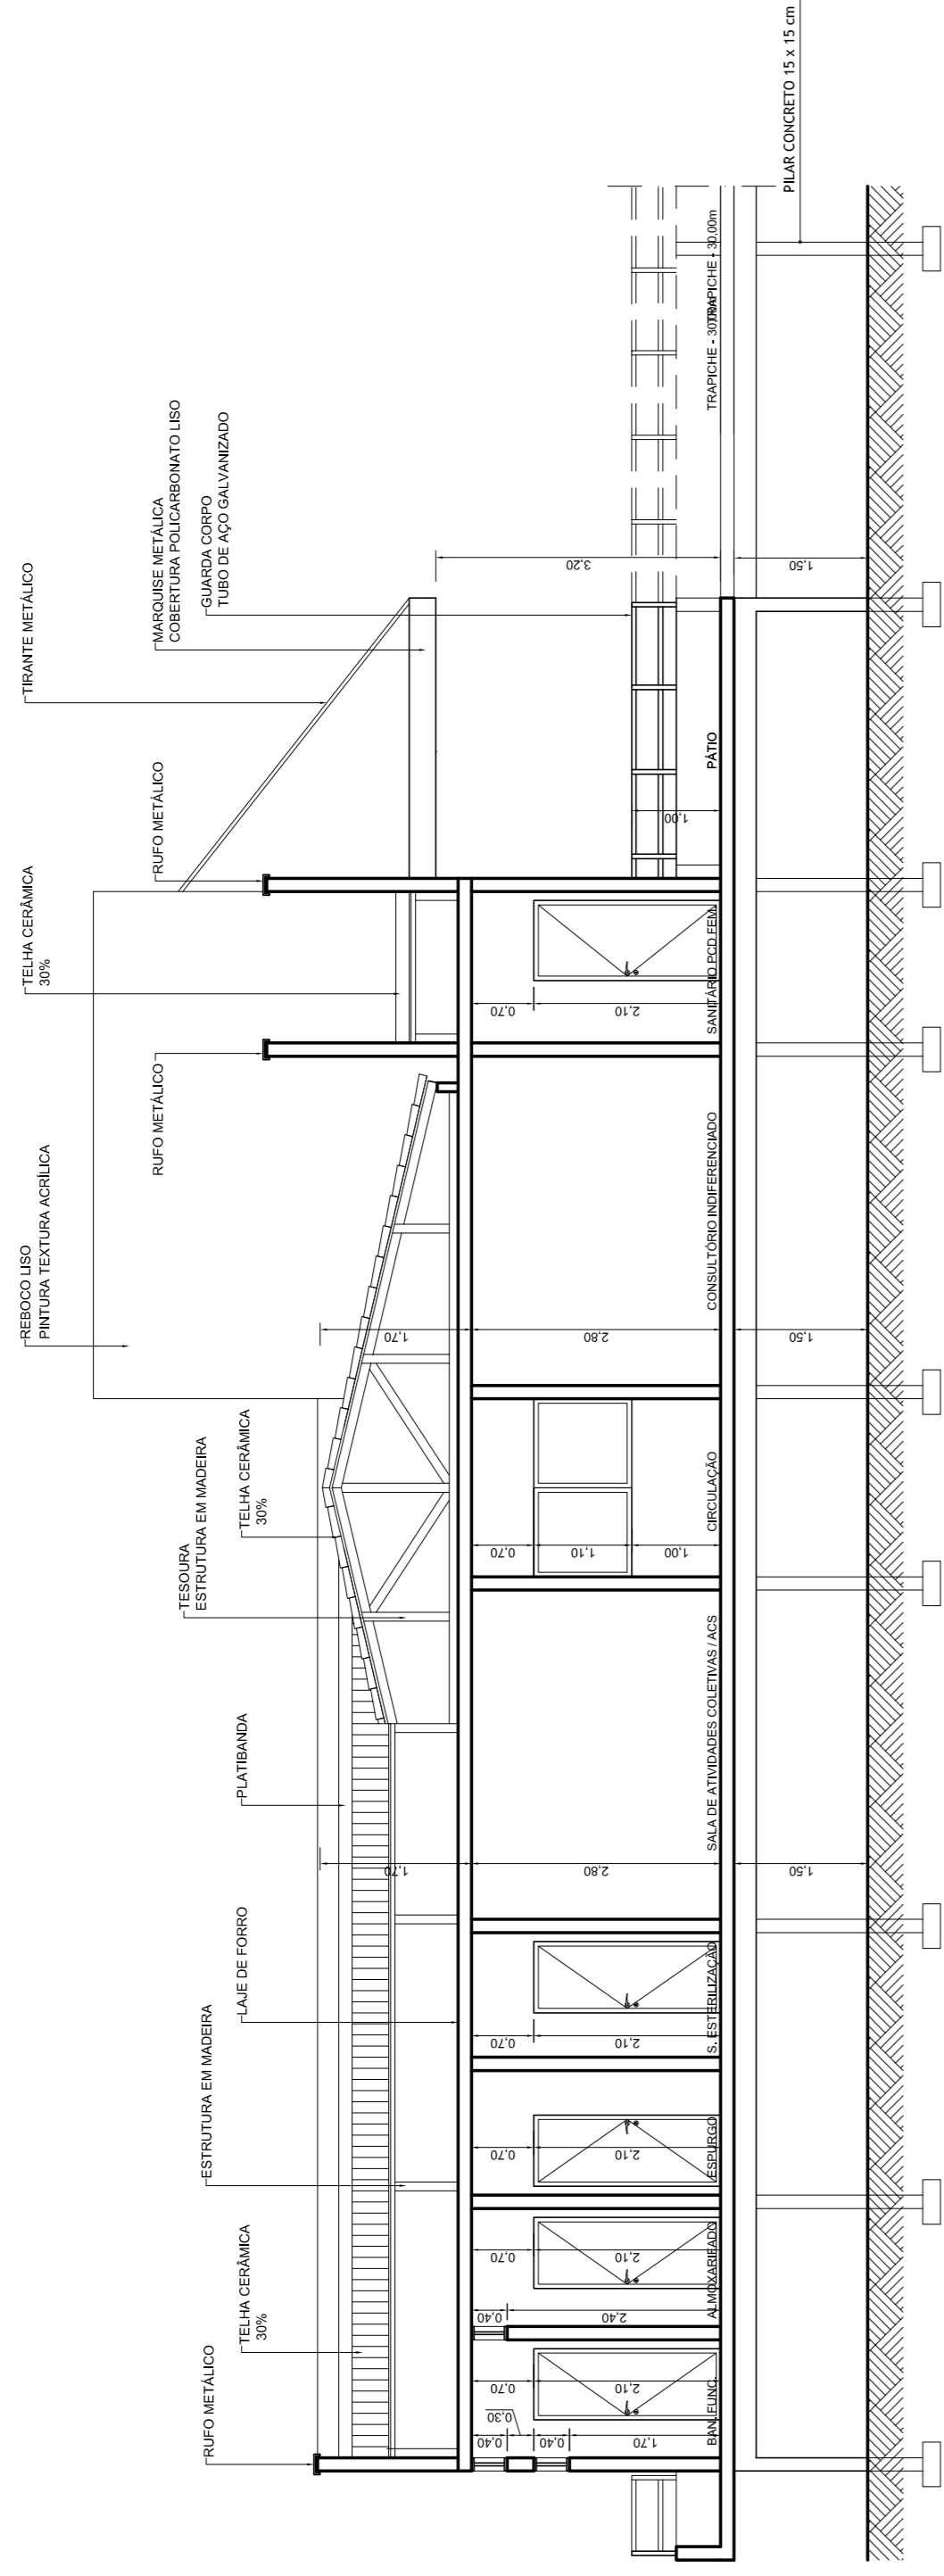

CORTE - 02 - esc. 1:75

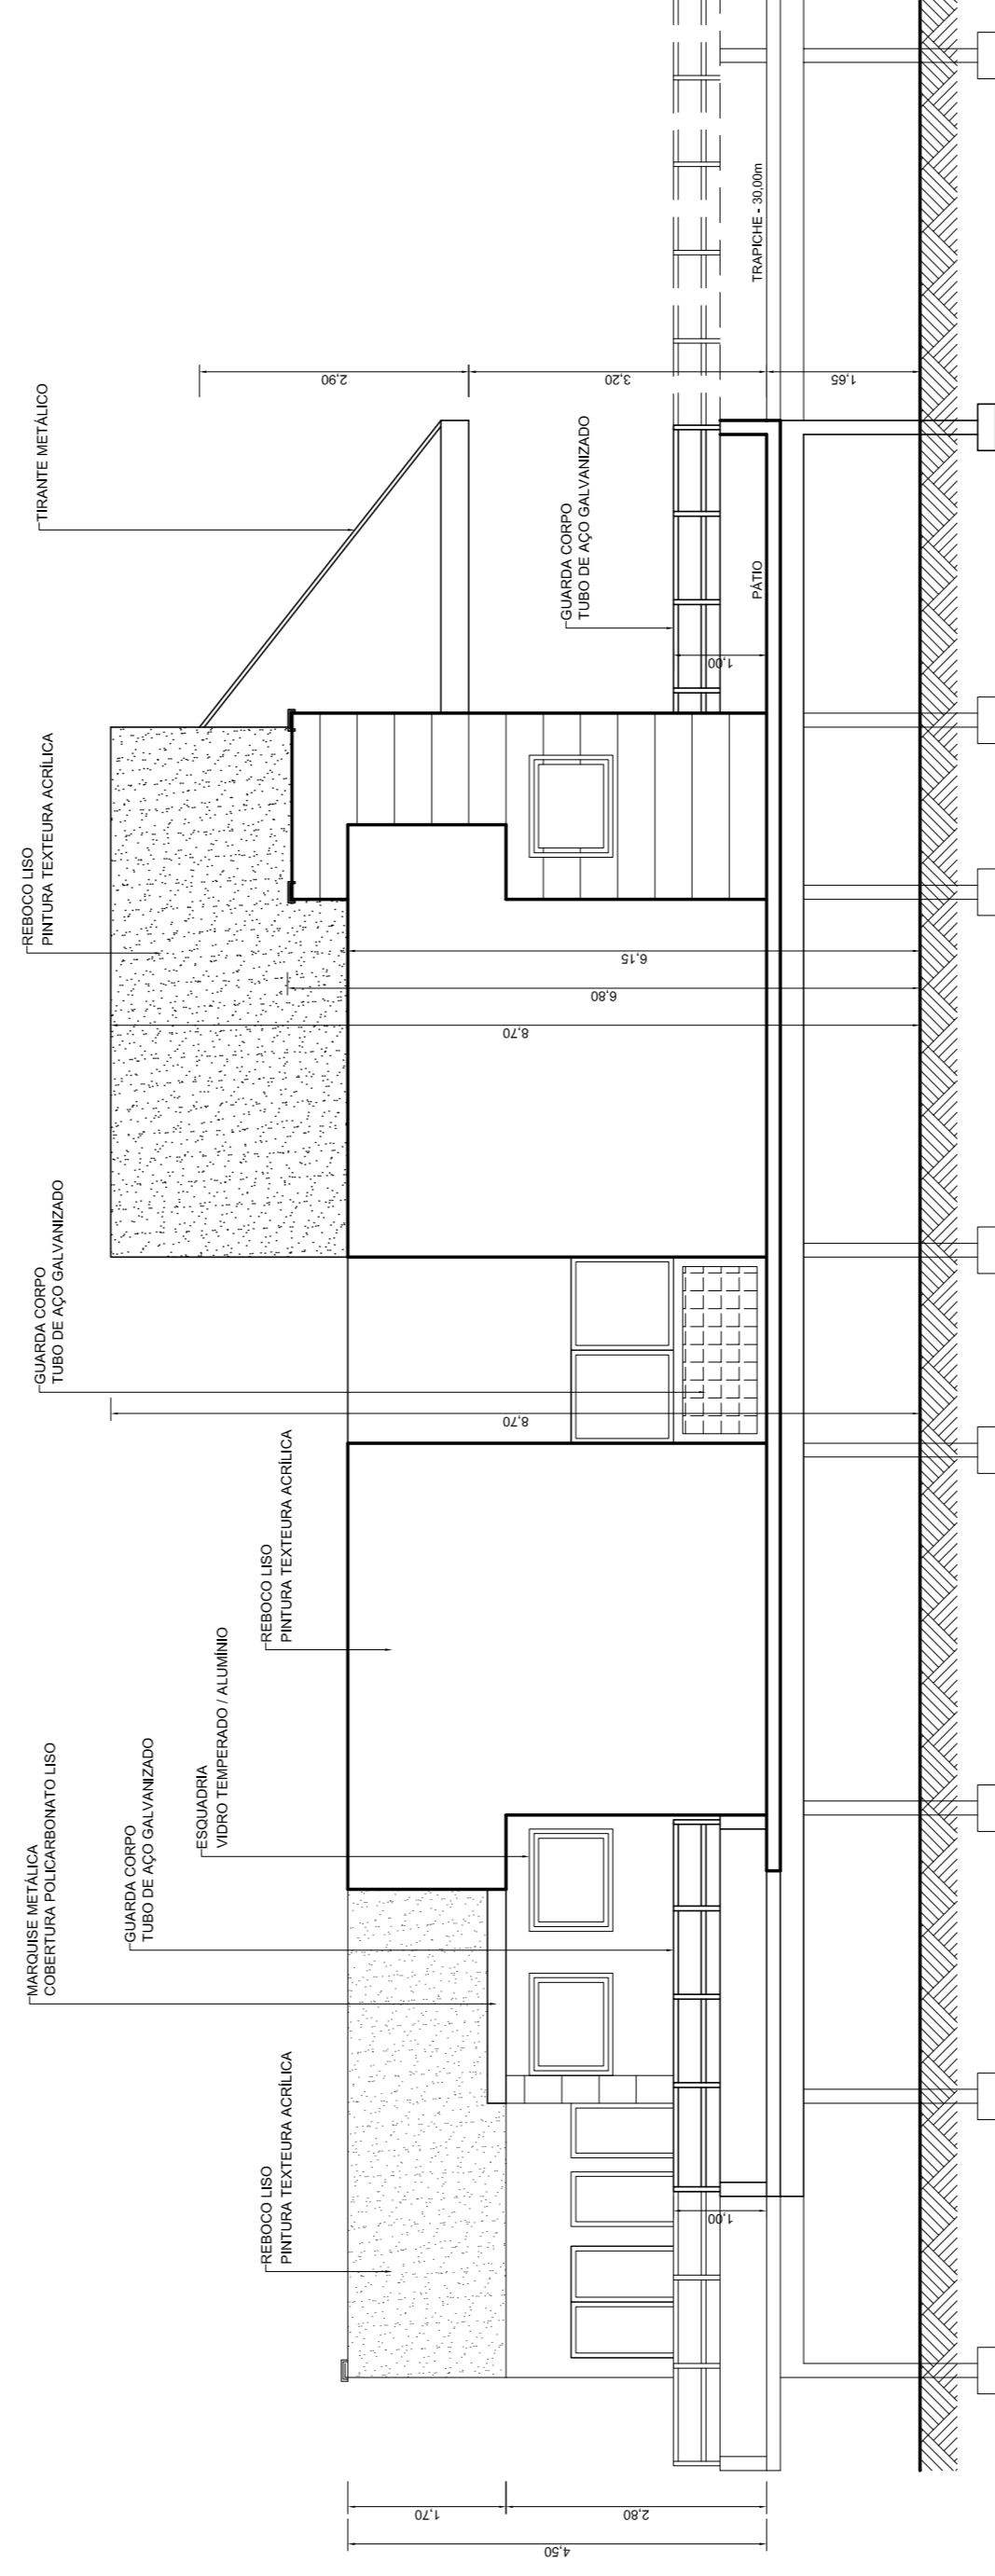

FACHADA LATERAL DIREITA - esc. 1:75

PORTA	DIMENSÕES	TIPO	ACABAMENTO	QUANT.	JANELA	DIMENSÕES	TIPO	ACABAMENTO	QUANT.	MATERIAL
PM01	0,89 x 2,10 m	ABRIR C/ 1 FOLHA	MADERA, CAUXILHO E ALUSAR, ESMALTE SINTÉTICO VERDE	06	JAN01	1,00 x 0,89 x 1,80m	PROJETANTE	VIDRO TEMPERADO ESTRUTURADO EM ALUMÍNIO FOSCO - 6mm	08	PISO: P
PM02	0,89 x 2,10 m	ABRIR C/ 1 FOLHA	MADERA, CAUXILHO E ALUSAR, ESMALTE SINTÉTICO VERDE	12	JAN02	2,00 x 0,89 x 1,80m	PROJETANTE	VIDRO TEMPERADO ESTRUTURADO EM ALUMÍNIO FOSCO - 6mm	09	P1 = PISO CERÂMICO TIPO "A" PEÇAS, COR E TAMANHO A DEFINIR COM REJUNTAMENTO BRUTO
PM03	0,89 x 2,10 m	CORRER C/ 1 FOLHA	MADERA, CAUXILHO E ALUSAR, ESMALTE SINTÉTICO VERDE	02	JAN03	2,00 x 1,10 x 1,80m	PROJETANTE	VIDRO TEMPERADO ESTRUTURADO EM ALUMÍNIO FOSCO - 6mm	02	P2 = PISO CIMENTADO BRUTO
PM04	1,08 x 2,10 m	ABRIR C/ 2 FOLHAS	MADERA, CAUXILHO E ALUSAR, ESMALTE SINTÉTICO VERDE	01	JAN04	0,85 x 0,89 x 1,80m	PROJETANTE	VIDRO TEMPERADO ESTRUTURADO EM ALUMÍNIO FOSCO - 6mm	01	REVESTIMENTO: R
PM05	1,28 x 2,10 m	CORRER C/ 1 FOLHA	MADERA, CAUXILHO E ALUSAR, ESMALTE SINTÉTICO VERDE	01	JAN05	1,00 x 0,89 x 1,80m	PROJETANTE	VIDRO TEMPERADO ESTRUTURADO EM ALUMÍNIO FOSCO - 6mm	02	R1 = REBOCO LISO E SELADO, EMASSADO E PINTADO COM TINTA ACRÍLICA
PM06	1,28 x 2,10 m	ABRIR C/ 2 FOLHAS	ALUMÍNIO	01	W01	1,00 x 0,89 x 1,80m	VENEZIANA VENTILAÇÃO	ALUMÍNIO	02	R2 = PAREDE REVESTIDA COM CERÂMICA TIPO "A", PEÇAS, COR E TAMANHO A DEFINIR COM REJUNTAMENTO NA COR E FABRICANTE A DEFINIR
CV01	1,59 x 2,10 m	ABRIR C/ 1 FOLHA	ALUMÍNIO	01	GA01	0,85 x 1,10 x 1,80m	VENEZIANA VENTILAÇÃO	ALUMÍNIO / GUILHOTINA	01	FORRO: F
CV02	1,59 x 2,10 m	ABRIR C/ 2 FOLHAS	ALUMÍNIO	01				ALUMÍNIO / GUILHOTINA		F1 = FORRO REBOCO LISO EMASSADO E PINTADO COM TINTA ACRÍLICA
				02						F2 = FORRO EM GESSO, PINTADO COM TINTA ACRÍLICA
PA04	0,89 x 1,50 m	ABRIR C/ 1 FOLHA	ALUMÍNIO	01						
PA06	0,89 x 1,50 m	ABRIR C/ 4 FOLHAS	ALUMÍNIO	01						
CV01	1,59 x 2,10 m	ABRIR C/ 2 FOLHAS	VIDRO TEMPERADO	01						
CV02	1,59 x 2,10 m	ABRIR C/ 2 FOLHAS	VIDRO TEMPERADO	01						

OBSERVAÇÕES:

QUADRO DE ESPECIFICAÇÕES

QUADRO DE ESQUADRIAS



PREFEITURA MUNICIPAL DE LIMOEIRO DO AJURU  
UNIDADE BÁSICA DE SAÚDE - TIPO I  
ZONA RURAL - LOCALIDADE TERÉ - ILHAS  
PROJETO ARQUITETÔNICO

FRANQUIA:  
04 / 04

DATA:  
18/02/2020

REVISÃO:

ASSINATURA:

ASSINATURA:

CONTRATANTE:  
PREFEITURA MUNICIPAL DE LIMOEIRO DO AJURU - PARÁ

CONTRATADA:  
2 Eng Serviços de Engenharia Ltda - EPP / CNPJ: 32.385.638/0001-84

ASSUNTO:  
Corte 01 / Corte 02 / Fachada Lateral Direita

RESPONSÁVEL TÉCNICO CONTRATANTE:  
Prefeitura Municipal de Limoeiro do Ajuru - Pará

RESPONSÁVEL TÉCNICO CONTRATADA:  
Engº Civil - José dos Remédios Sepeda Pereira - CREA nº 15284 D/PA