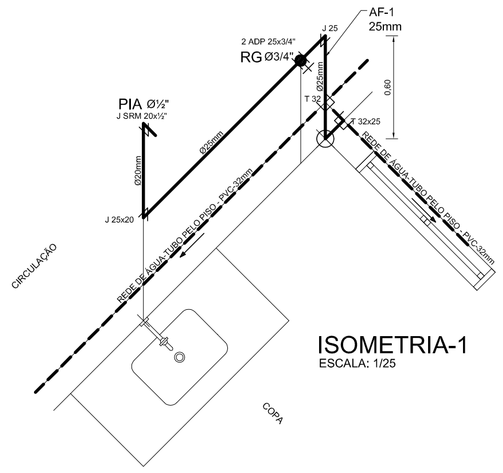

ISOMETRIA-1
ESCALA: 1/25

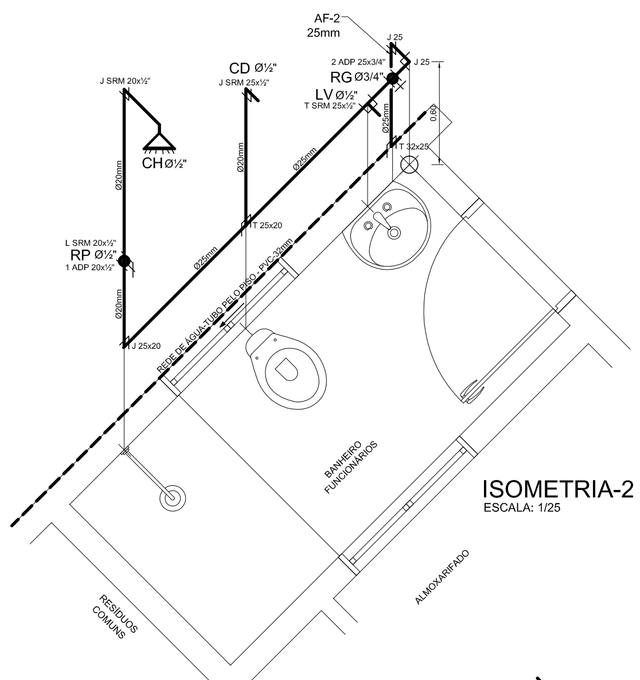

ISOMETRIA-2
ESCALA: 1/25

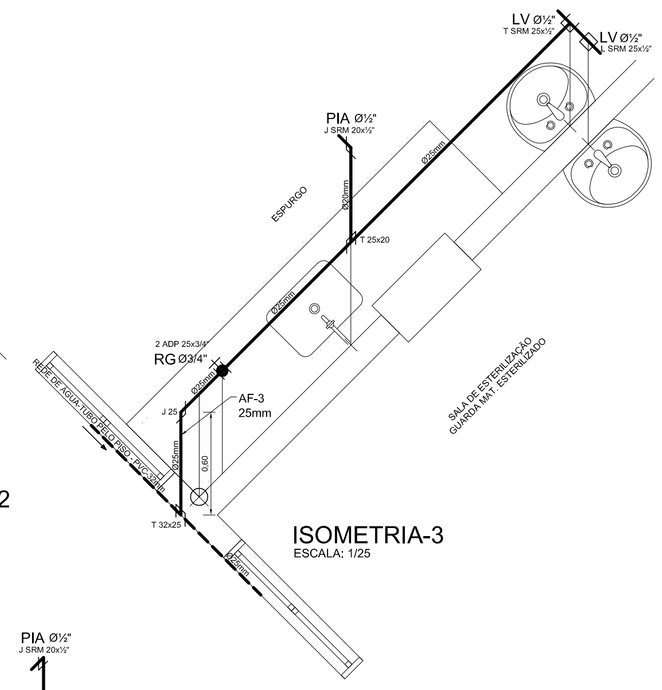

ISOMETRIA-3
ESCALA: 1/25

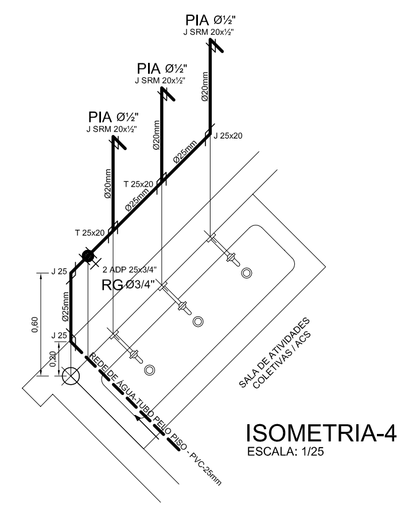

ISOMETRIA-4
ESCALA: 1/25

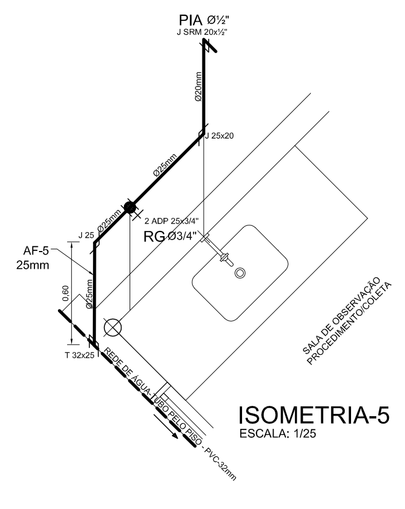

ISOMETRIA-5
ESCALA: 1/25

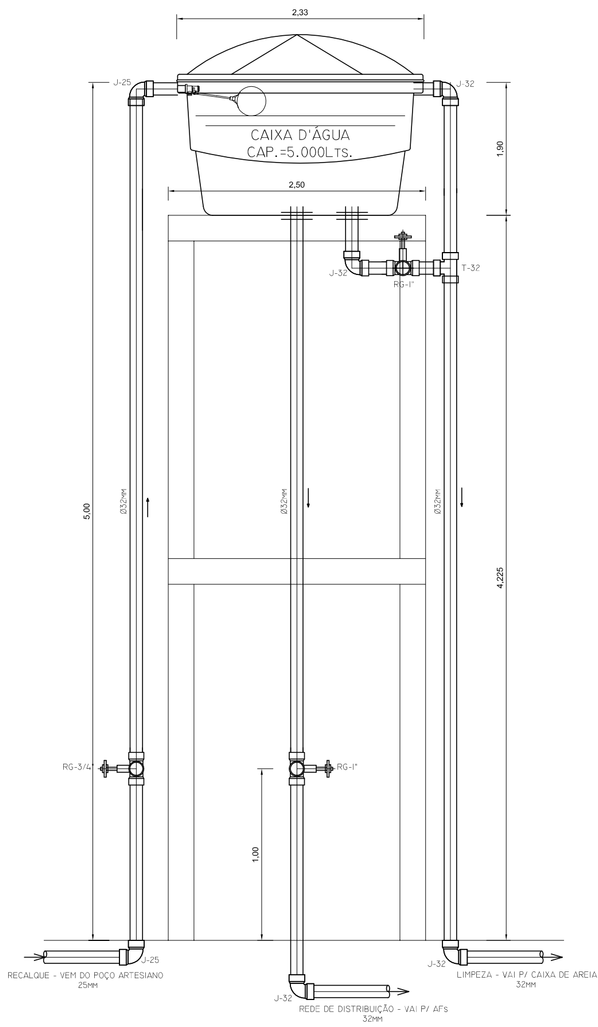

DETALHE DA CAIXA D'ÁGUA
RECALQUE / DISTRIBUIÇÃO / LIMPEZA
ESC.: 1/25

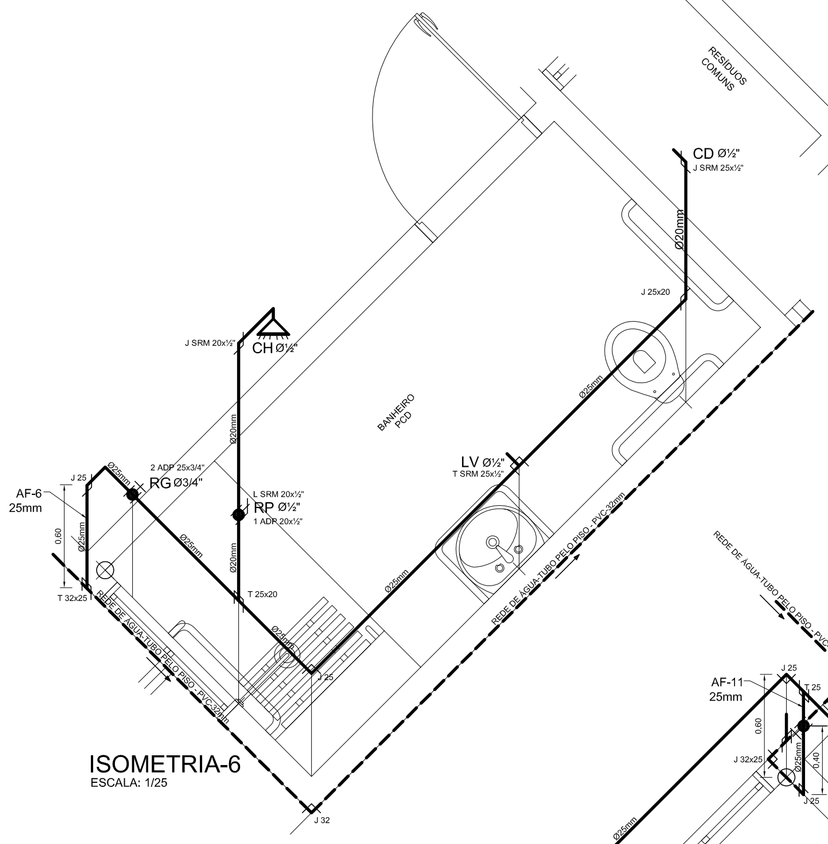

ISOMETRIA-6
ESCALA: 1/25

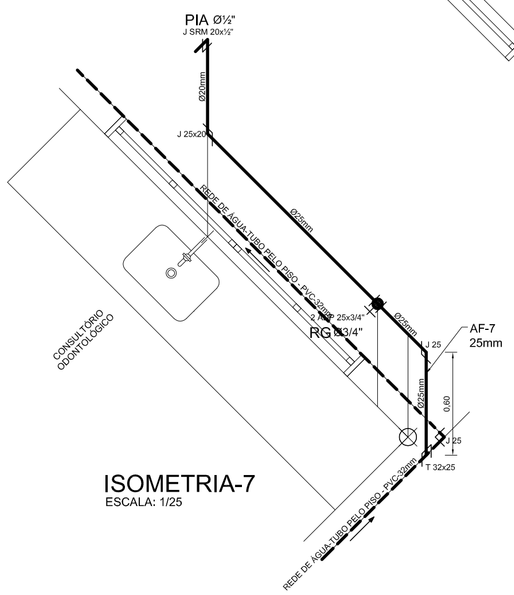

ISOMETRIA-7
ESCALA: 1/25

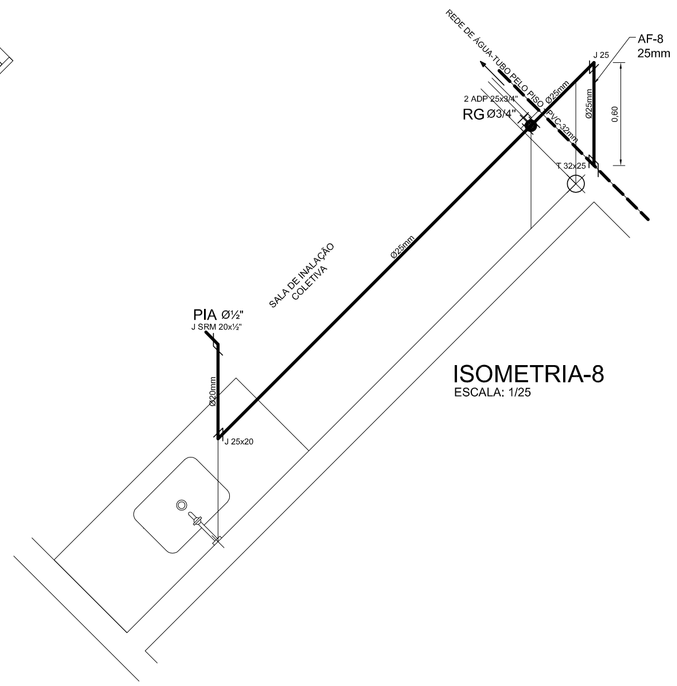

ISOMETRIA-8
ESCALA: 1/25

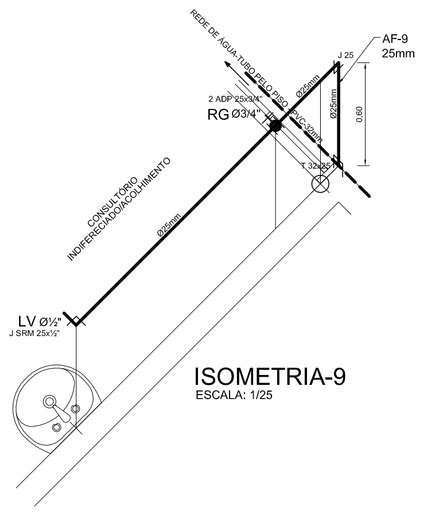

ISOMETRIA-9
ESCALA: 1/25

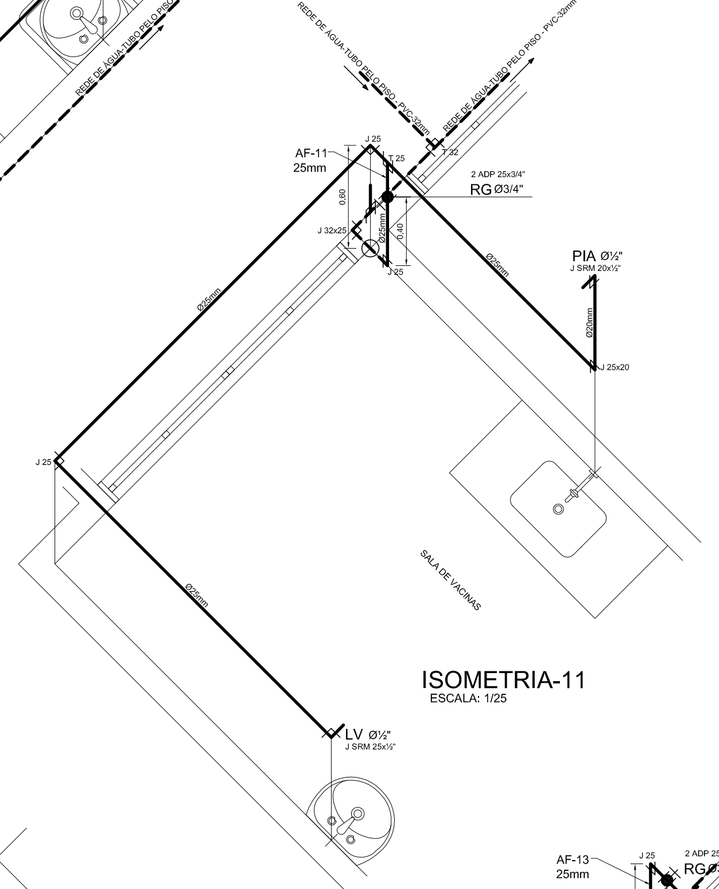

ISOMETRIA-11
ESCALA: 1/25

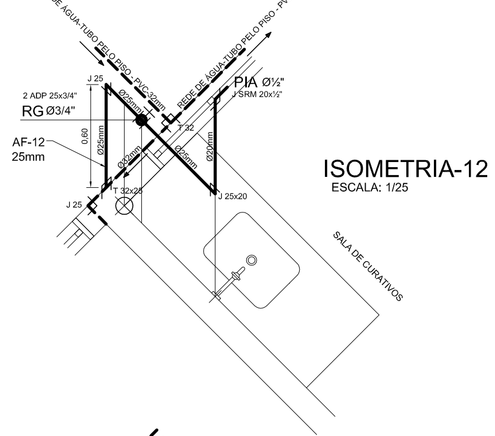

ISOMETRIA-12
ESCALA: 1/25

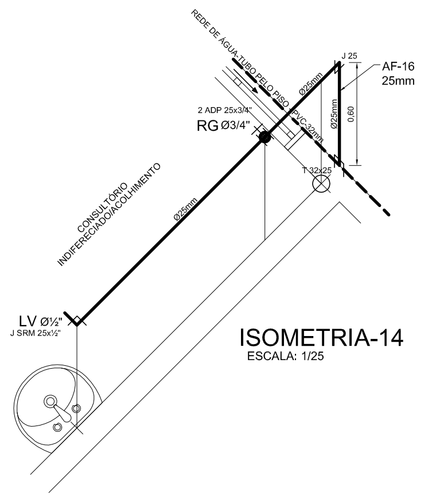

ISOMETRIA-14
ESCALA: 1/25

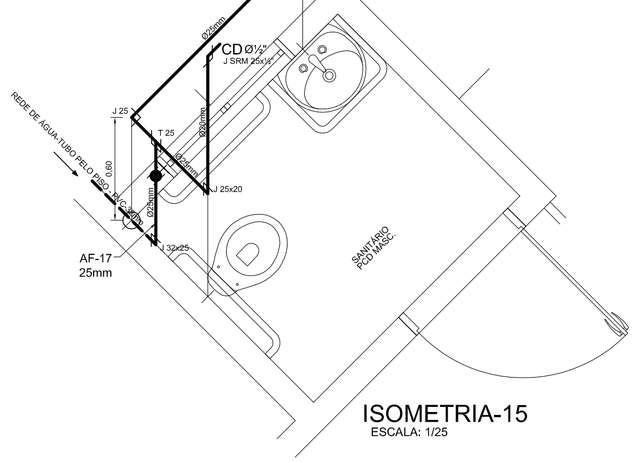

ISOMETRIA-15
ESCALA: 1/25

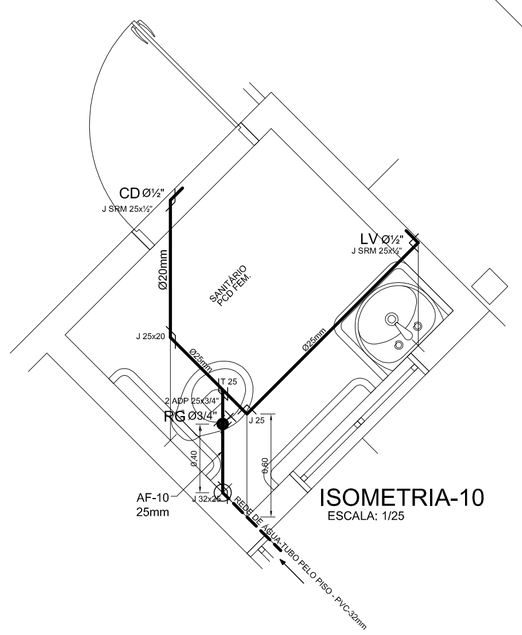

ISOMETRIA-10
ESCALA: 1/25

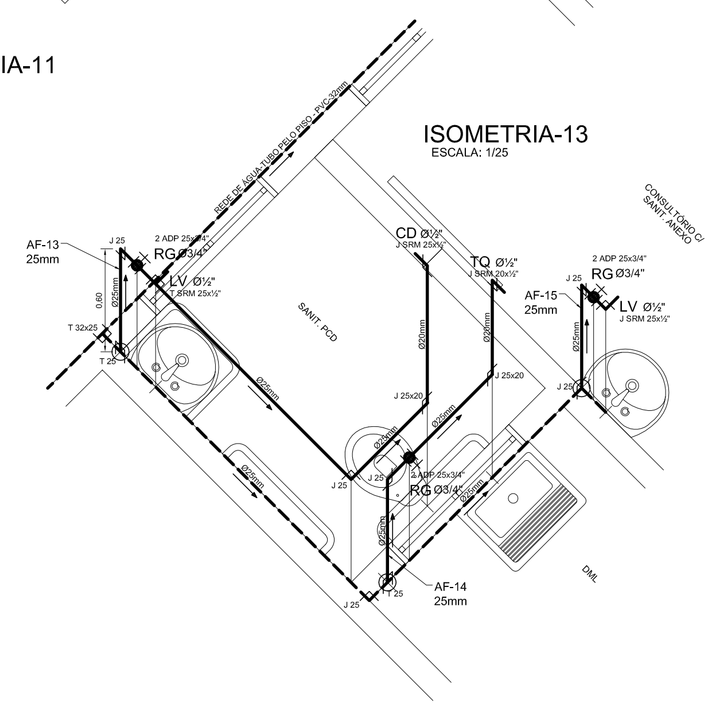

ISOMETRIA-13
ESCALA: 1/25

LEGENDA (ISOMETRIA)		
LAVATÓRIO	(LV)	0,60m DO PISO
PIA	(PIA)	1,15m DO PISO
FILTRO	(FT)	1,35m DO PISO
CAIXA DESCARGA (vaso sanitário)	(CD)	0,20m DO PISO
DUCHA	(DC)	0,60m DO PISO
CHUVEIRO	(CH)	2,10m DO PISO
MICTÓRIO	(MC)	1,10m DO PISO
REG. PRESSÃO (chuveiro)	(RP)	1,00m DO PISO
REG. PRESSÃO (mictório)	(RP)	1,20m DO PISO
REGISTRO GAVETA	(RG)	0,60m DO PISO

OBSERVAÇÕES:

PREFEITURA MUNICIPAL DE LIMOEIRO DO AJURU
UNIDADE BÁSICA DE SAÚDE - TIPO I
ZONA RURAL - LOCALIDADE TERÊ - ILHAS
PROJETO HIDRÁULICO

CONTRATANTE: PREFEITURA MUNICIPAL DE LIMOEIRO DO AJURU - PARÁ	PRANCHA: 02 / 02
CONTRATADA: 2 Eng Serviços de Engenharia Ltda - EPP/CNPJ: 32.385.638/0001-84	DATA: 02/03/2020
ASSUNTO: Isometrias - De 1 a 15 / Detalhe da Caixa D`Água	REVISÃO:
RESPONSÁVEL TÉCNICO CONTRATANTE: Prefeitura Municipal de Limoeiro do Ajuru - Pará	ASSINATURA:
RESPONSÁVEL TÉCNICO CONTRATADA: Engº Civil - José dos Remédios Sepeda Pereira - CREA nº 15284 D/PA	ASSINATURA: