


Planta Baixa-Escola Abelardo Leão

ABERTURAS-PORTAS					
COD.	DEFINIÇÃO	MAT.	DIMENSÃO	QUANT.	USO
P1	Porta de abrir	Vidro 8mm	.90x2.10m	06	Bloco Administrativo
P2	Porta de abrir	Vidro 8mm	.90x2.40m	18	Salas de Aula

ABERTURAS-JANELAS					
COD.	DEFINIÇÃO	MAT.	DIMENSÃO	QUANT.	USO
J1	Janela 2 folhas de correr	Vidro 8 mm	1.4x1.10m 1.30m	05	Bloco Administrativo
J2	Janela 4 folhas, 2 fixas 2 de correr	Vidro 8 mm	1.75x1.90m 1.40m	20	Salas de aulas-Blocos 1
J3	Janela 4 folhas, 2 fixas 2 de correr	Vidro 8mm	2.40 x1.20m 1.20m	08	Sala de aula-Blocos 2

### DETALHAMENTO DE ESQUADRIAS ESC.1/25

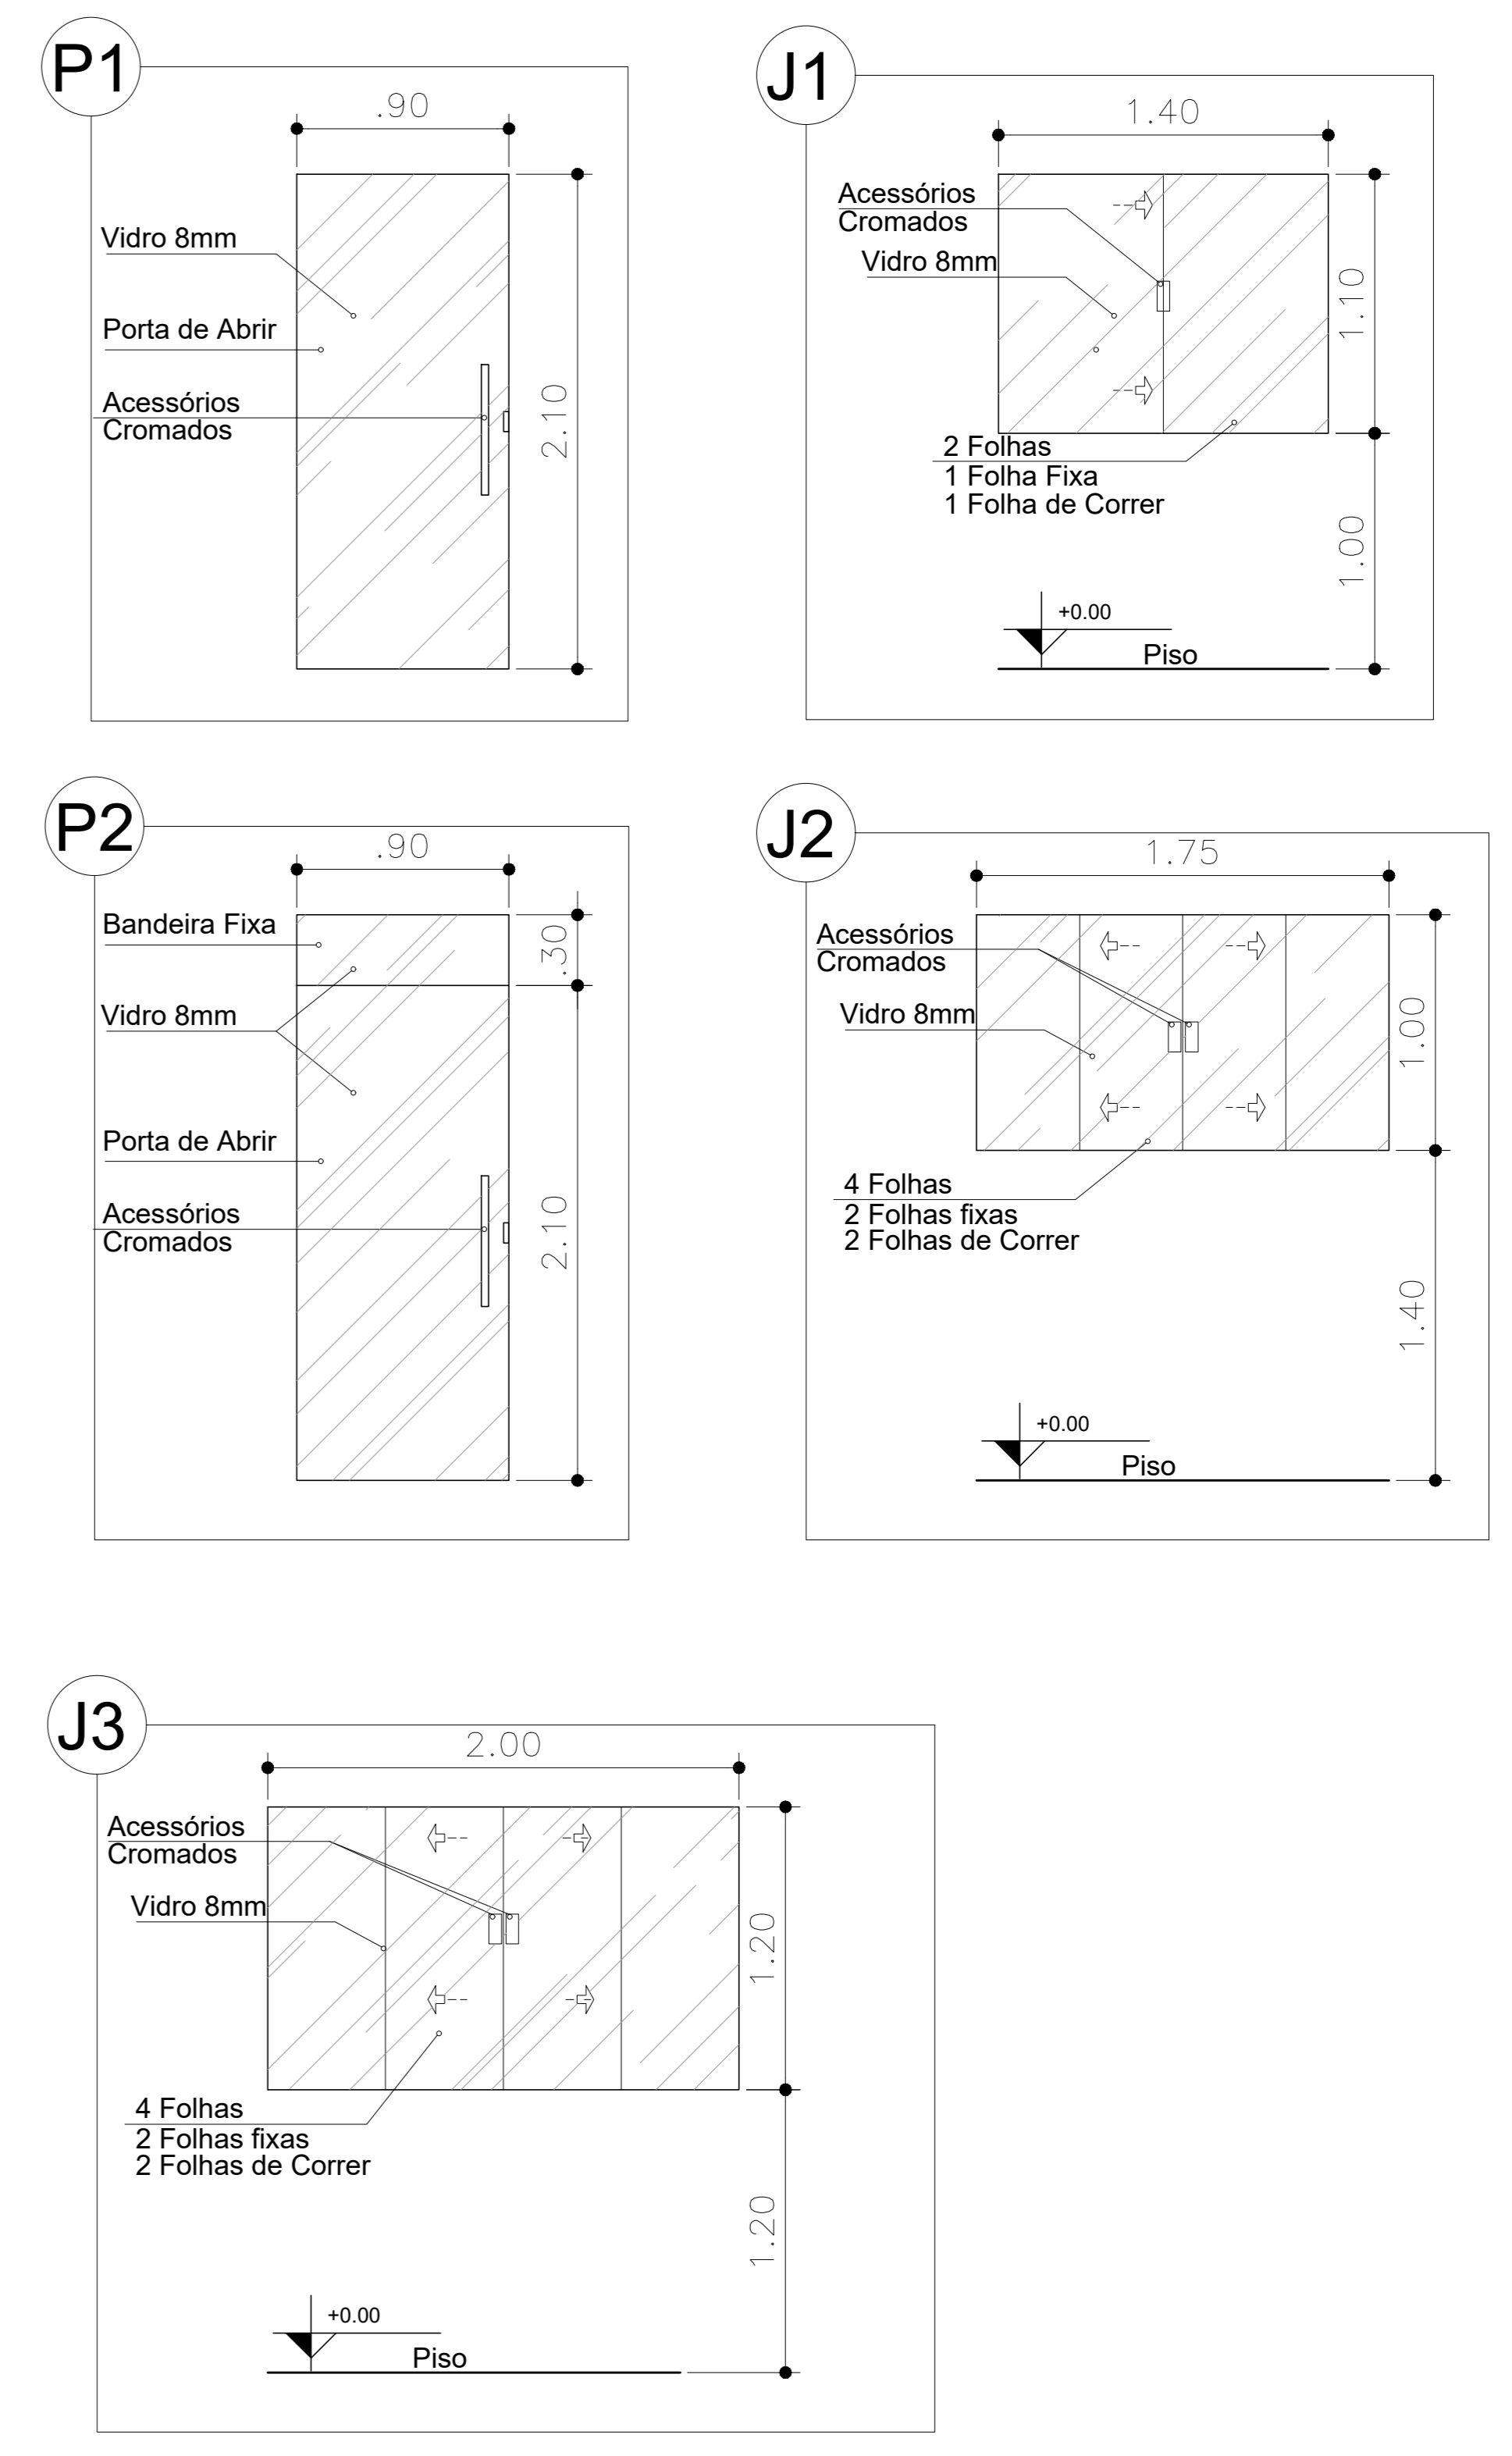

PREFEITURA MUNICIPAL DE LIMOEIRO DO AJURU-PA SEC. MUNICIPAL DE OBRAS, TRANSPORTES E SERVIÇO URBANDOS.		ESCALA <b>SEM ESCALA</b>
OBRA: PROJETO DE REFORMA E AMPLIAÇÃO ESCOLA MUNICIPAL ABELARDO LEÃO		PRANCHA 01 01
AUTORIA / RESP. TÉCNICA MANDEL DOS SANTOS GONÇALVES ENGENHEIRO CIVIL 151533732 CREA-PA		ASSINATURA / RESP. TÉCNICA